

navazuje výkres D.8.2

zájmový bod 001-005  
pole - 475,0bm

191/4

nová trasa v ose metal. kabelů v rámci  
akce FTTx\_P\_NGA\_V\_NIO21\_Kobylnice\_  
KOMLA3\_OK 11010-109312

894

187/2

zájmový bod 001-005  
pole - 475,0bm

186/8

nová trasa v ose metal. kabelů v rámci  
akce FTTx\_P\_NGA\_V\_NIO21\_Kobylnice\_  
KOMLA3\_OK 11010-109312

zájmový bod 001-005  
tráva - 48,8bm

využití  
stávající  
chhráničky

jáma pro nový PKOR - 1,0m3

004

003

**nová PKOR2**

**Poznámka:**

V místě bodu zájmu č. 004 bude umístěn nový PKOR2  
bez nové optické spojky.

189



INVESTOR: <b>CETIN</b> Českomoravská 2510/19, Praha 9 - Libeň, 190 00 IČ: 04084063, DIČ: CZ04084063 registrovaná u Městského soudu v Praze Oddíl B, vložka 20623		PROJEKTANT: <b>PROJEKTING</b> Projekting, s.r.o. Hartigova 2660/141, Praha 3 - Žižkov, 130 00 IČ: 24707066, DIČ: CZ24707066, E-mail: info@projekting.cz registrovaná u Městského soudu v Praze Oddíl C, vložka 167653	
SCHVÁLIL	Martin Marek	FORMÁT	A3
ZPRACOVAL	Filip Šantora	MĚŘÍTKO	1:500
ZAKÁZKOVÉ ČÍSLO	3095/2022	STUPEŇ	DPS
ZAK. Č. OBJEDNATELE	<b>11010-109312</b>	DATUM	listopad 2023
MÍSTO STAVBY	Kobylnice - k.ú. Kobylnice, Žerčice, Semčice		
<b>NPO 2022 VHČN pro oblast 21 Mělník - Nymburk - Mladá Boleslav - Mnichovo Hradiště - Západ Kobylnice</b> <b>FTTx_P_NGA_V_NIO21_Kobylnice_KOMLA3_OK 11010-109312</b>			
NÁZEV VÝKRESU	PARÉ	VÝKRES ČÍSLO	<b>D.8.1</b>
<b>Obnova povrchů - 1.část</b>			

nová trasa v ose metal. kabelů v rámci akce FTTx\_P\_NGA\_V\_NIO21\_Kobylnice\_KOMLA3\_OK 11010-109312

zájmový bod 001-005 pole - 475,0bm

191/1

192/1

186/5

191/3

nová trasa v ose metal. kabelů v rámci akce FTTx\_P\_NGA\_V\_NIO21\_Kobylnice\_KOMLA3\_OK 11010-109312

zájmový bod 001-005 pole - 475,0bm

190/2



INVESTOR: <b>CETIN</b> Českomoravská 2510/19, Praha 9 - Libeň, 190 00 IČ: 04084063, DIČ: CZ04084063 registrovaná u Městského soudu v Praze Oddíl B, vložka 20623		PROJEKTANT: <b>PROJEKTING</b> Hartigova 2660/141, Praha 3 - Žižkov, 130 00 IČ: 24707066, DIČ: CZ24707066, E-mail: info@projekting.cz registrovaná u Městského soudu v Praze Oddíl C, vložka 167653	
SCHVÁLIL	Martin Marek	FORMÁT	A3
ZPRACOVAL	Filip Šantora	MĚŘÍTKO	1:500
ZAKÁZKOVÉ ČÍSLO	3095/2022	STUPEŇ	DPS
ZAK. Č. OBJEDNATELE	<b>11010-109312</b>	DATUM	listopad 2023
MÍSTO STAVBY	Kobylnice - k.ú. Kobylnice, Žerčice, Semčice		
<b>NPO 2022 VHCN pro oblast 21 Mělník - Nymburk - Mladá Boleslav - Mnichovo Hradiště - Západ Kobylnice</b> <b>FTTx_P_NGA_V_NIO21_Kobylnice_KOMLA3_OK 11010-109312</b>			
NÁZEV VÝKRESU	PARÉ	VÝKRES ČÍSLO	<b>D.8.2</b>
<b>Obnova povrchů - 2.část</b>			

navazuje výkres D.8.5

8

10/2



volný terén- 948,1bm


nová trasa v rámci URI 0/4  
akce FTTx\_P\_NGA\_V\_NIO21\_Kobylnice\_  
KOMLA3\_OK 11010-109312

zájmový bod 005-075  
dlažba - 59,8bm  
zájmový bod 005-075  
plocha - 30,5m<sup>2</sup>

180

**Poznámka:**

V případě instalace nového T-Matrixu na stávající HDPE trubku 32mm bude nejprve stávající HDPE 32mm rozšířena na HDPE 40mm a poté bude tato HDPE 40 mm zaústěna do T-Matrixu.

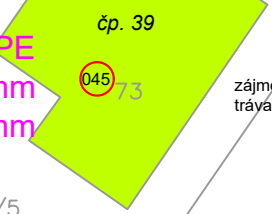

zájmový bod 005-075  
tráva - 257,3bm

Bude tak provedeno ve všech případech instalace nového T-Matrixu na stávající HDPE trubku 32mm.

zájmový bod 001-005  
pole - 475,0bm


nový  
KBLN:

navazuje výkres D.8.4

184

nová trasa v ose metal. kabelů v rámci  
akce FTTx\_P\_NGA\_V\_NIO21\_Kobylnice\_  
KOMLA3\_OK 11010-109312

14/3

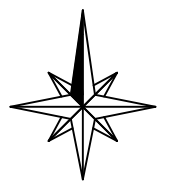

zájmový bod 001-005  
pole - 475,0bm

navazuje výkres D.8.2

INVESTOR: <b>CETIN</b> Českomoravská 2510/19, Praha 9 - Libeň, 190 00 IČ: 04084063, DIČ: CZ04084063 registrovaná u Městského soudu v Praze Oddíl B, vložka 20623		PROJEKTANT: <b>PROJEKTING</b> Projekting, s.r.o. Hartigova 2660/141, Praha 3 - Žižkov, 130 00 IČ: 24707066, DIČ: CZ24707066, E-mail: info@projekting.cz registrovaná u Městského soudu v Praze Oddíl C, vložka 167653	
SCHVÁLIL	Martin Marek	FORMÁT	A3
ZPRACOVAL	Filip Šantora	MĚŘÍTKO	1:500
ZAKÁZKOVÉ ČÍSLO	3095/2022	STUPEŇ	DPS
ZAK. Č. OBJEDNATELE	<b>11010-109312</b>	DATUM	listopad 2023
MÍSTO STAVBY	Kobylnice - k.ú. Kobylnice, Žerčice, Semčice		
<b>NPO 2022 VHCN pro oblast 21 Mělník - Nymburk - Mladá Boleslav - Mnichovo Hradiště - Západ Kobylnice</b> <b>FTTx_P_NGA_V_NIO21_Kobylnice_KOMLA3_OK 11010-109312</b>			
NÁZEV VÝKRESU	PARÉ	VÝKRES ČÍSLO	<b>D.8.3</b>
<b>Obnova povrchů - 3.část</b>			

trasa v ose metal. kabelů v rámci  
akce FTTx\_P\_NGA\_V\_NIO21\_Kobylnice\_  
KOMLA3\_OK 11010-109312

navazuje výkres D.8.5

nový NS3  
KBLN:SDF:3

**Poznámka:**

V případě instalace nového T-Matrixu na stávající HDPE trubku 32mm bude nejprve stávající HDPE 32mm rozšířena na HDPE 40mm a poté bude tato HDPE 40mm zaústěna do T-Matrixu.

Bude tak provedeno ve všech případech instalace nového T-Matrixu na stávající HDPE trubku 32mm.



navazuje výkres D.8.3

nová trasa v rámci UR10/4  
akce FTTx\_P\_NGA\_V\_NIO21\_Kobylnice\_  
KOMLA3\_OK 11010-109312


nová zemní sonda  
nový T-Matrix

nový NS2  
KBLN:SDF:2

nová trasa v ose metal. kabelů v rámci  
akce FTTx\_P\_NGA\_V\_NIO21\_Kobylnice\_  
KOMLA3\_OK 11010-109312

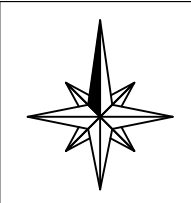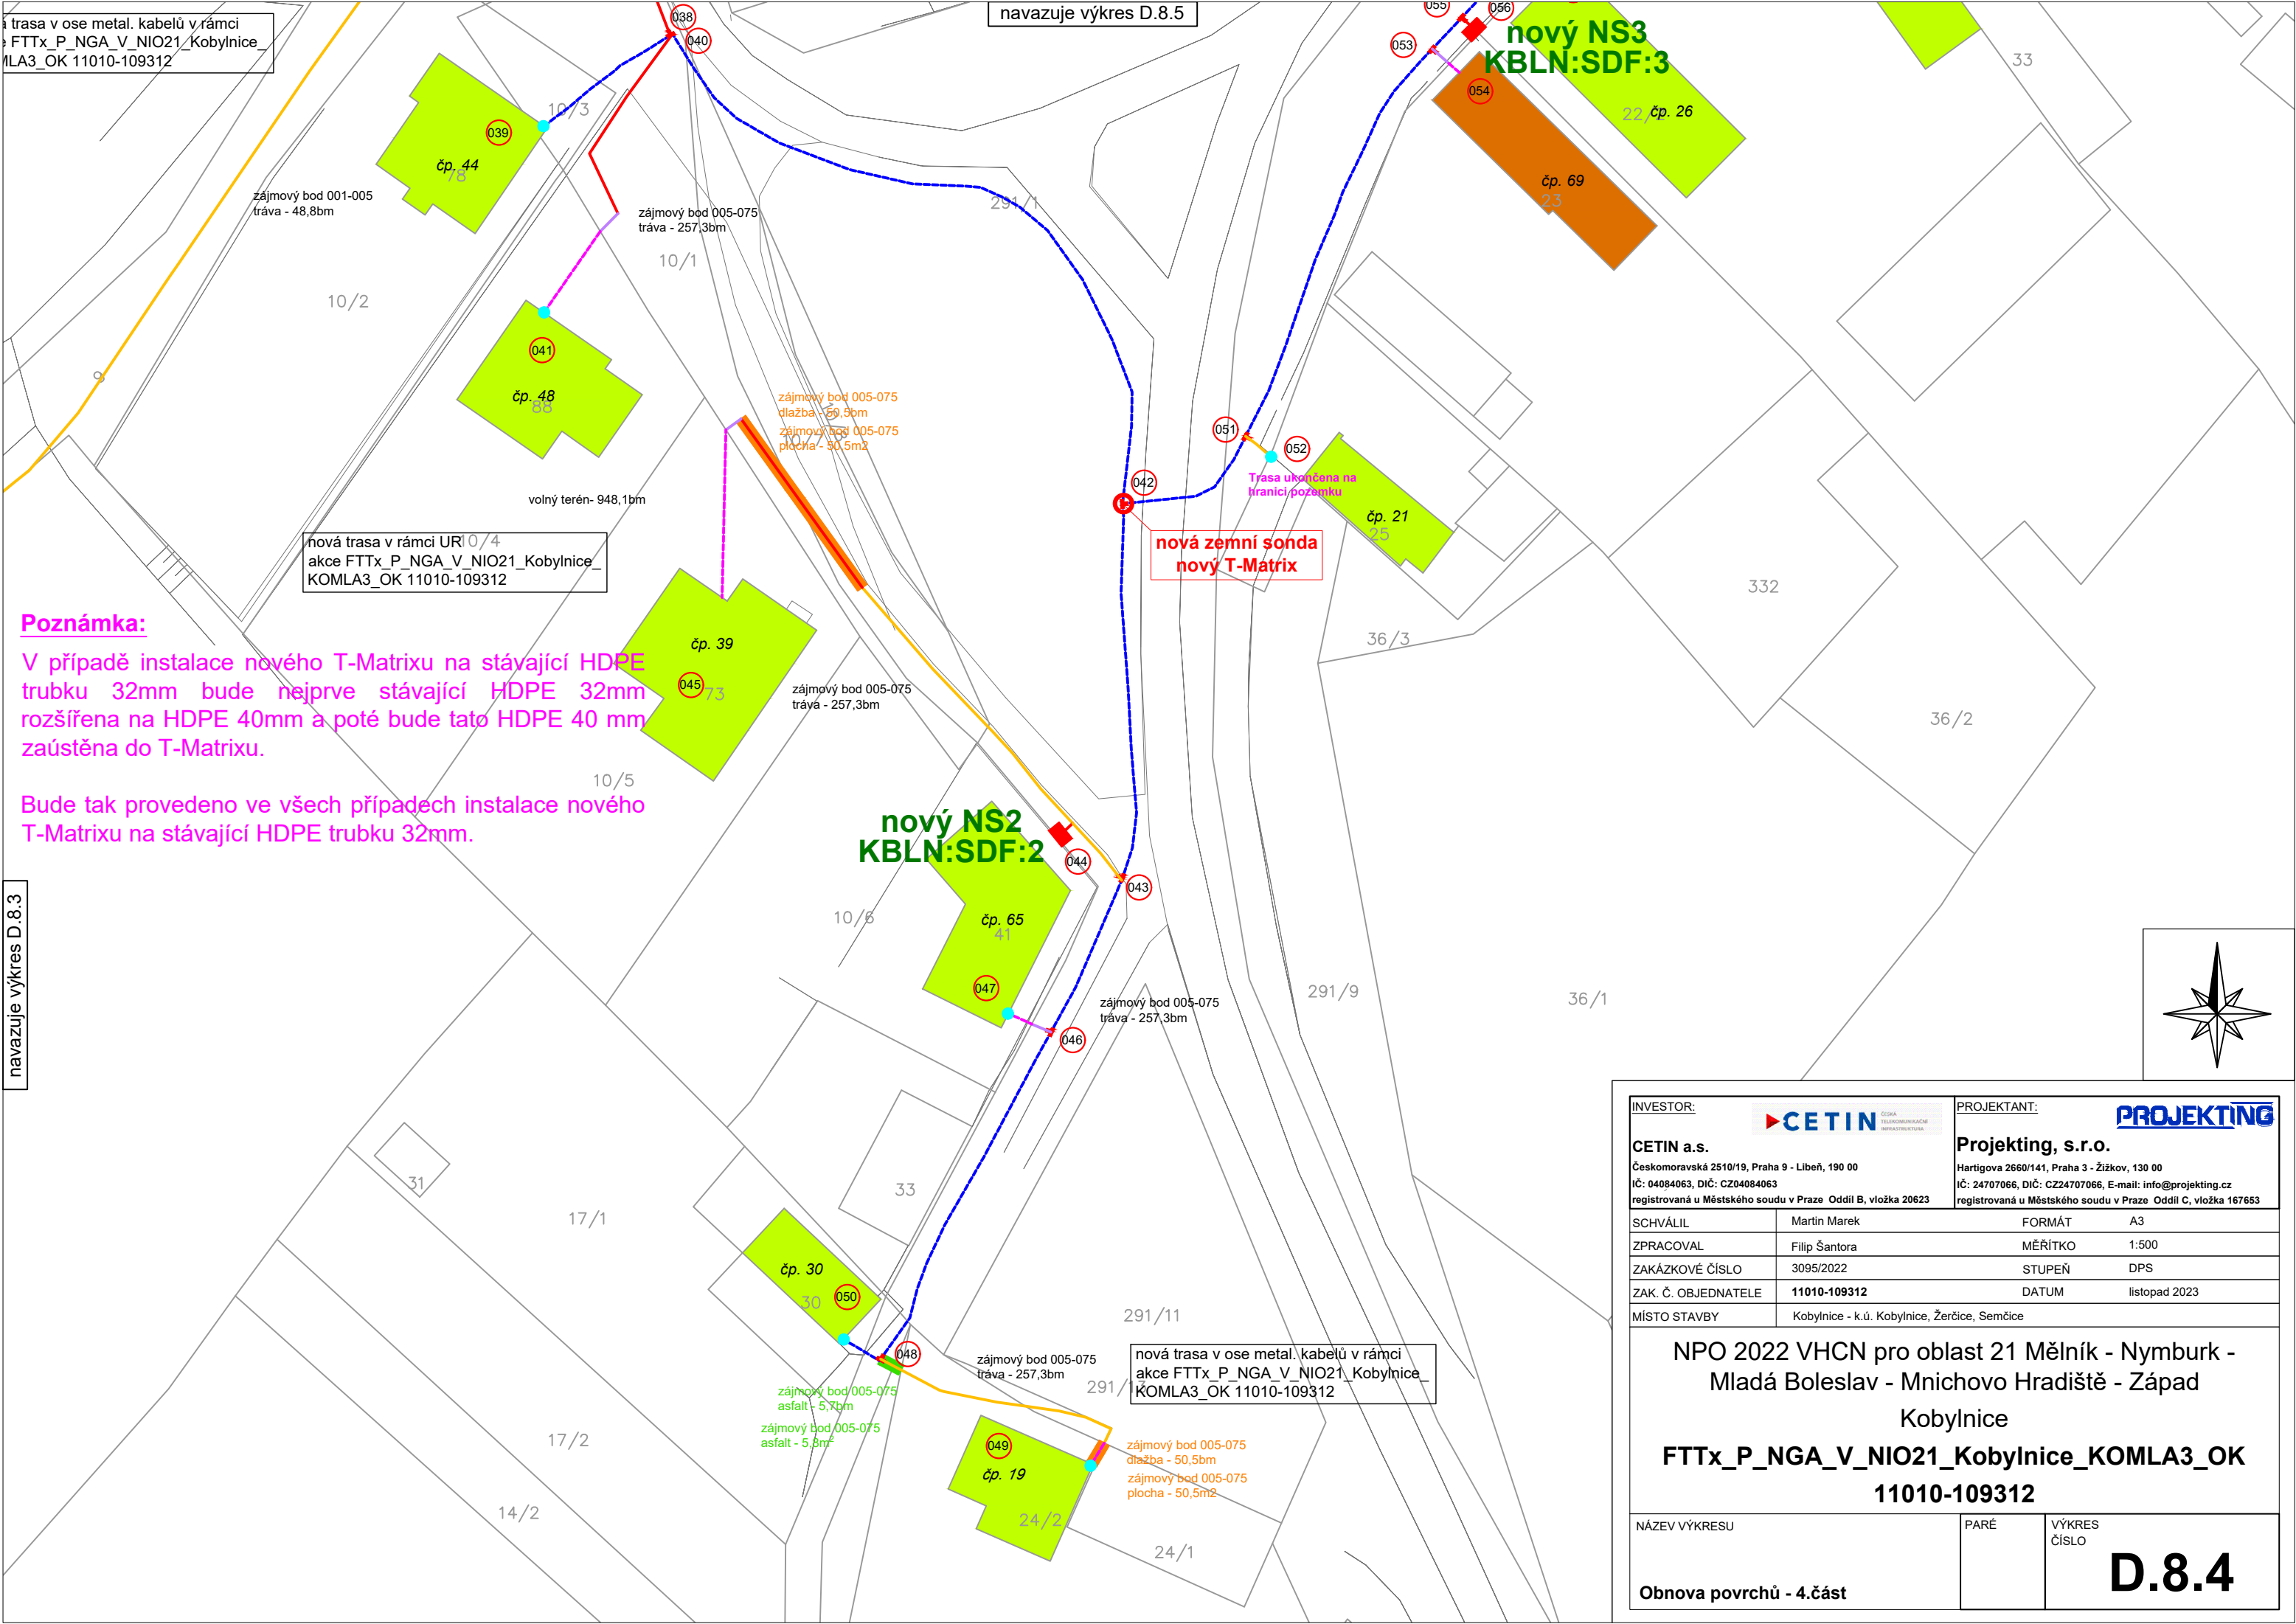

INVESTOR: <b>CETIN a.s.</b> Českomoravská 2510/19, Praha 9 - Libeň, 190 00 IČ: 04084063, DIČ: CZ04084063 registrovaná u Městského soudu v Praze - Oddíl B, vložka 20623		PROJEKTANT: <b>PROJEKTING</b> Projekting, s.r.o. Hartigova 2660/141, Praha 3 - Žižkov, 130 00 IČ: 24707066, DIČ: CZ24707066, E-mail: info@projekting.cz registrovaná u Městského soudu v Praze - Oddíl C, vložka 167653	
SCHVÁLIL	Martin Marek	FORMÁT	A3
ZPRACOVAL	Filip Šantora	MĚŘÍTKO	1:500
ZAKÁZKOVÉ ČÍSLO	3095/2022	STUPEŇ	DPS
ZAK. Č. OBJEDNATELE	11010-109312	DATUM	listopad 2023
MÍSTO STAVBY	Kobylnice - k.ú. Kobylnice, Žerčice, Semčice		
<b>NPO 2022 VHČN pro oblast 21 Mělník - Nymburk - Mladá Boleslav - Mnichovo Hradiště - Západ Kobylnice</b>			
<b>FTTx_P_NGA_V_NIO21_Kobylnice_KOMLA3_OK 11010-109312</b>			
NÁZEV VÝKRESU	PARÉ	VÝKRES ČÍSLO	<b>D.8.4</b>
Obnova povrchů - 4.část			

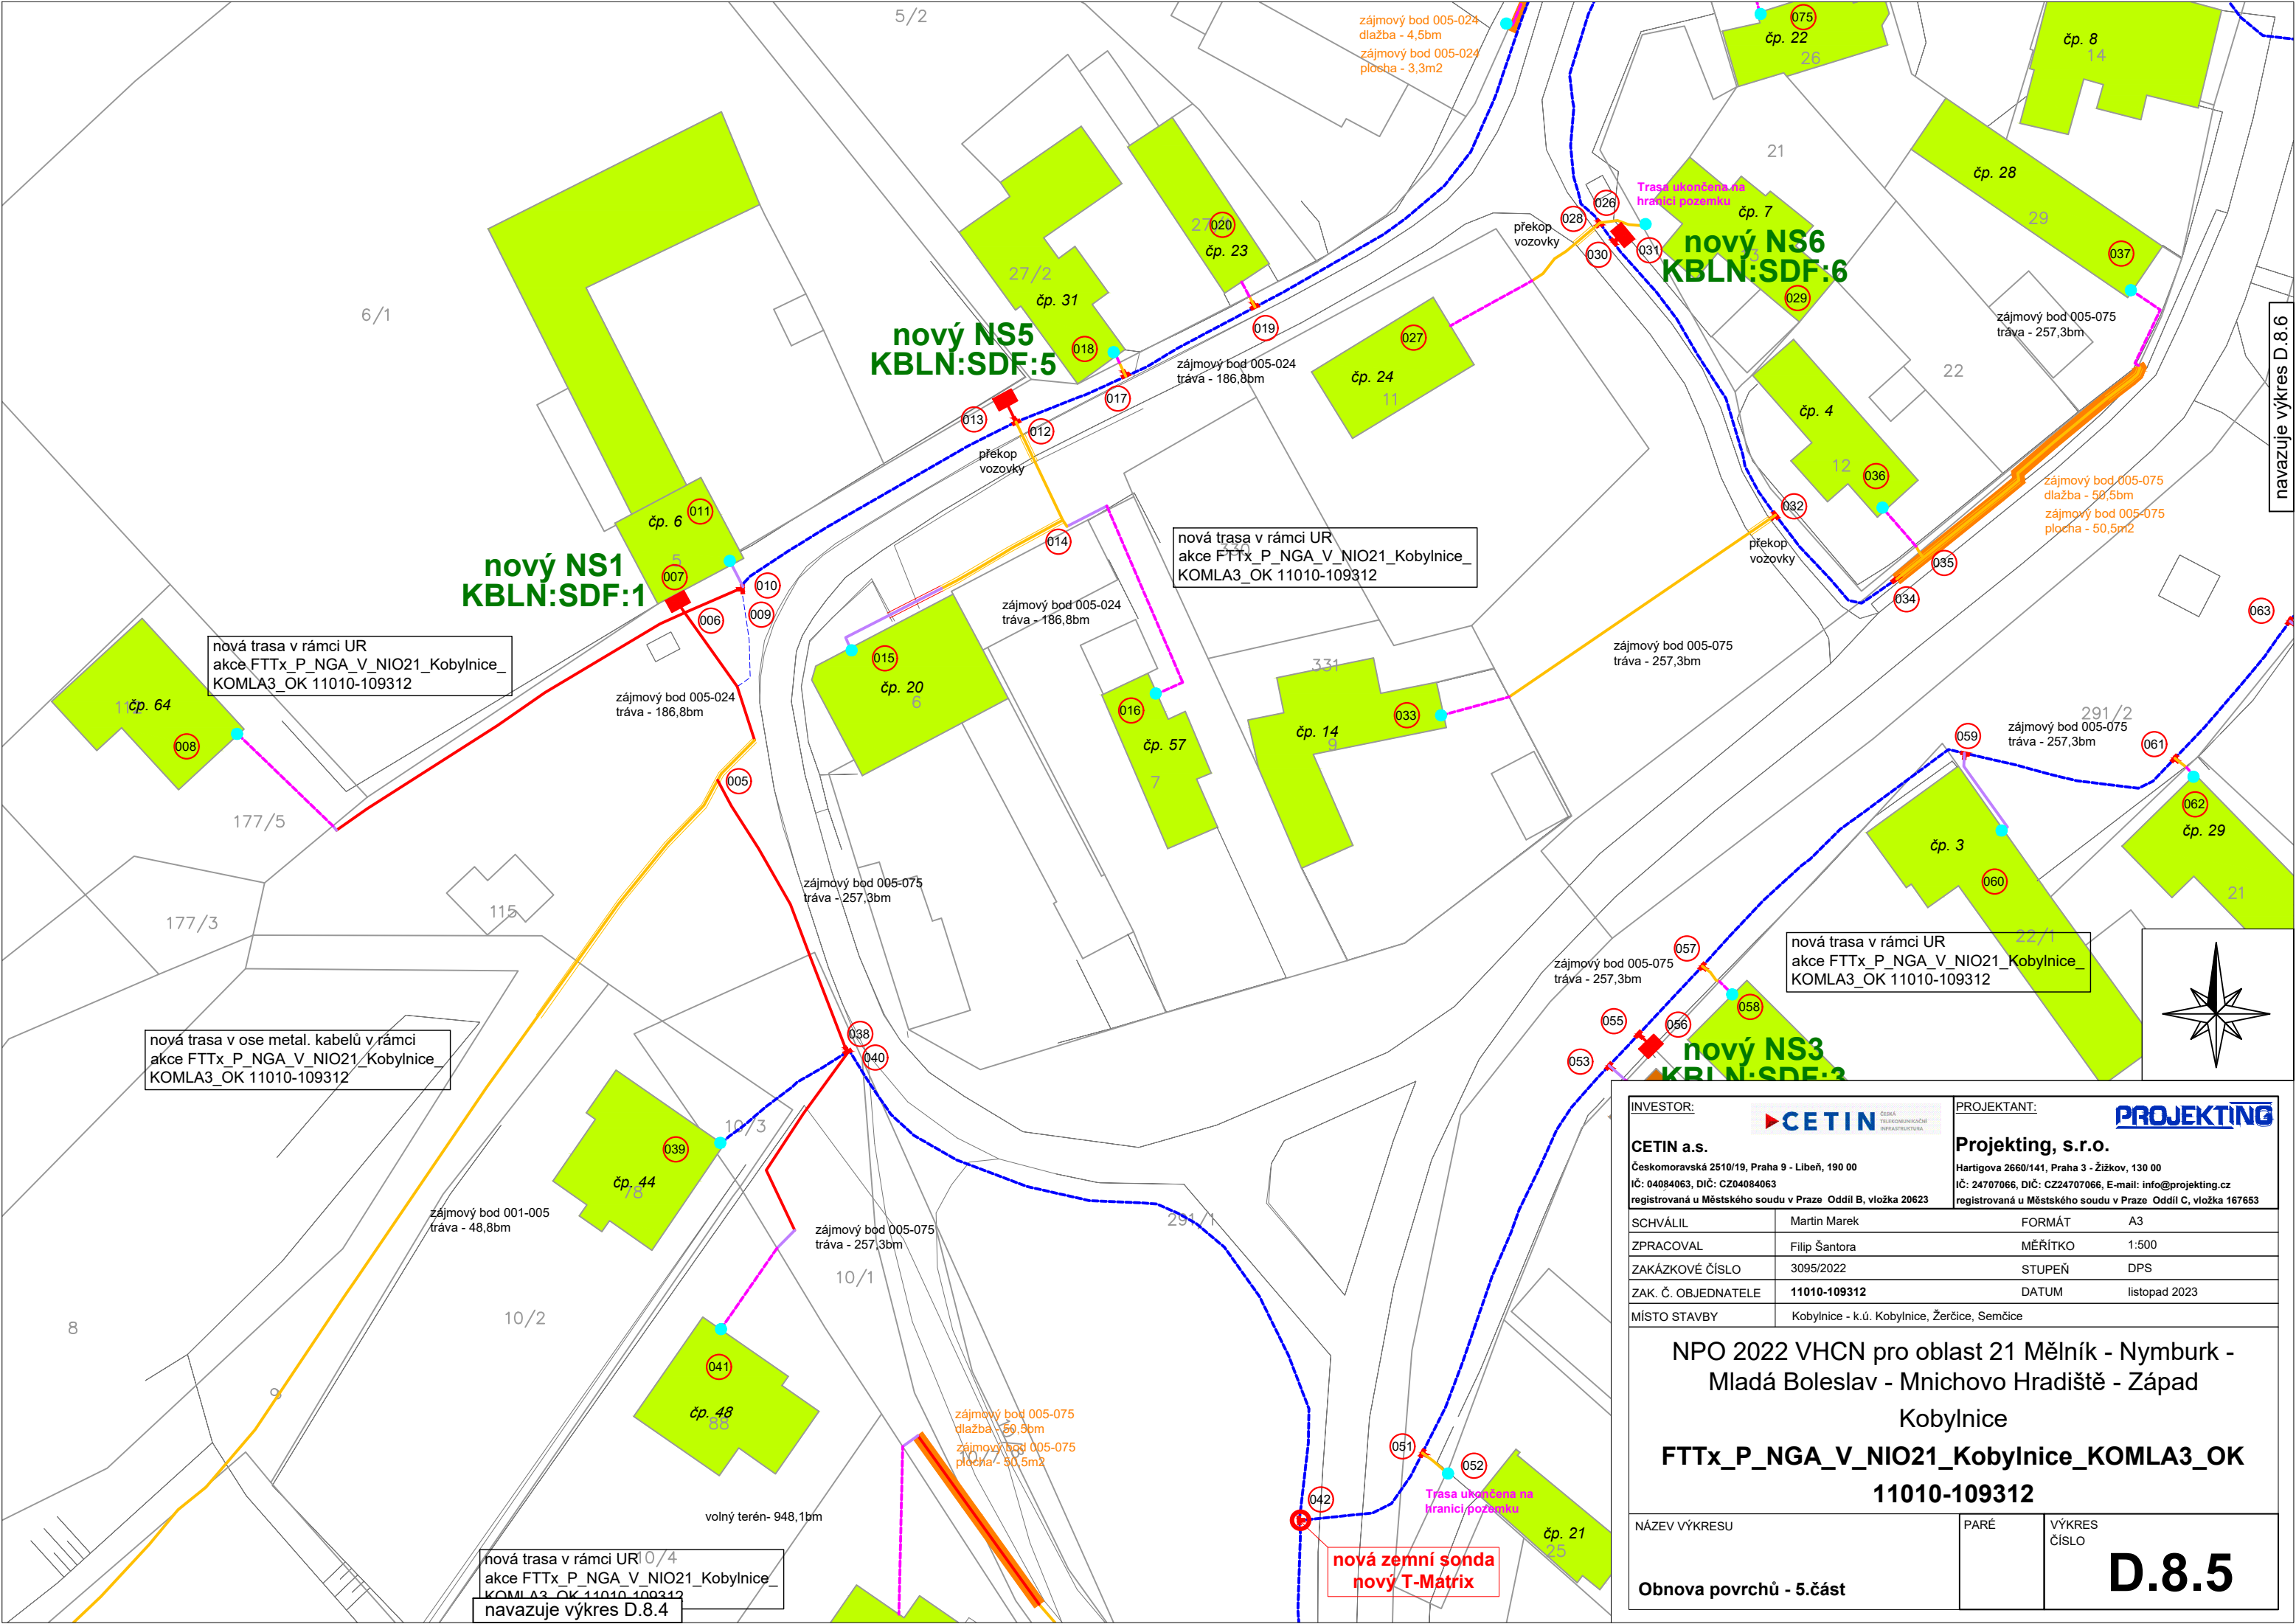

nová trasa v rámci UR  
akce FTTx\_P\_NGA\_V\_NIO21\_Kobylnice\_  
KOMLA3\_OK 11010-109312

**nový NS1  
KBLN:SDF:1**

**nový NS5  
KBLN:SDF:5**

**nový NS6  
KBLN:SDF:6**

**nový NS3  
KBLN:SDF:3**

nová trasa v ose metal. kabelů v rámci  
akce FTTx\_P\_NGA\_V\_NIO21\_Kobylnice\_  
KOMLA3\_OK 11010-109312


nová trasa v rámci UR  
akce FTTx\_P\_NGA\_V\_NIO21\_Kobylnice\_  
KOMLA3\_OK 11010-109312

nová trasa v rámci UR  
akce FTTx\_P\_NGA\_V\_NIO21\_Kobylnice\_  
KOMLA3\_OK 11010-109312

nová trasa v rámci UR  
akce FTTx\_P\_NGA\_V\_NIO21\_Kobylnice\_  
KOMLA3\_OK 11010-109312  
navazuje výkres D.8.4


nová zemní sonda  
nový T-Matrix

navazuje výkres D.8.6

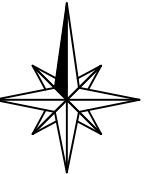


INVESTOR: <b>CETIN a.s.</b> Českomoravská 2510/19, Praha 9 - Libeň, 190 00 IČ: 04084063, DIČ: CZ04084063 registrovaná u Městského soudu v Praze - Oddíl B, vložka 20623		PROJEKTANT: <b>Projekting, s.r.o.</b> Hartigova 2660/141, Praha 3 - Žižkov, 130 00 IČ: 24707066, DIČ: CZ24707066, E-mail: info@projekting.cz registrovaná u Městského soudu v Praze - Oddíl C, vložka 167653	
SCHVÁLIL	Martin Marek	FORMÁT	A3
ZPRACOVAL	Filip Šantora	MĚŘÍTKO	1:500
ZAKÁZKOVÉ ČÍSLO	3095/2022	STUPEŇ	DPS
ZAK. Č. OBJEDNATELE	<b>11010-109312</b>	DATUM	listopad 2023
MÍSTO STAVBY	Kobylnice - k.ú. Kobylnice, Žerčice, Semčice		
<b>NPO 2022 VHCN pro oblast 21 Mělník - Nymburk - Mladá Boleslav - Mnichovo Hradiště - Západ Kobylnice</b> <b>FTTx_P_NGA_V_NIO21_Kobylnice_KOMLA3_OK 11010-109312</b>			
NÁZEV VÝKRESU	PARÉ	VÝKRES ČÍSLO	<b>D.8.5</b>
Obnova povrchů - 5.část			

navazuje výkres D.8.9

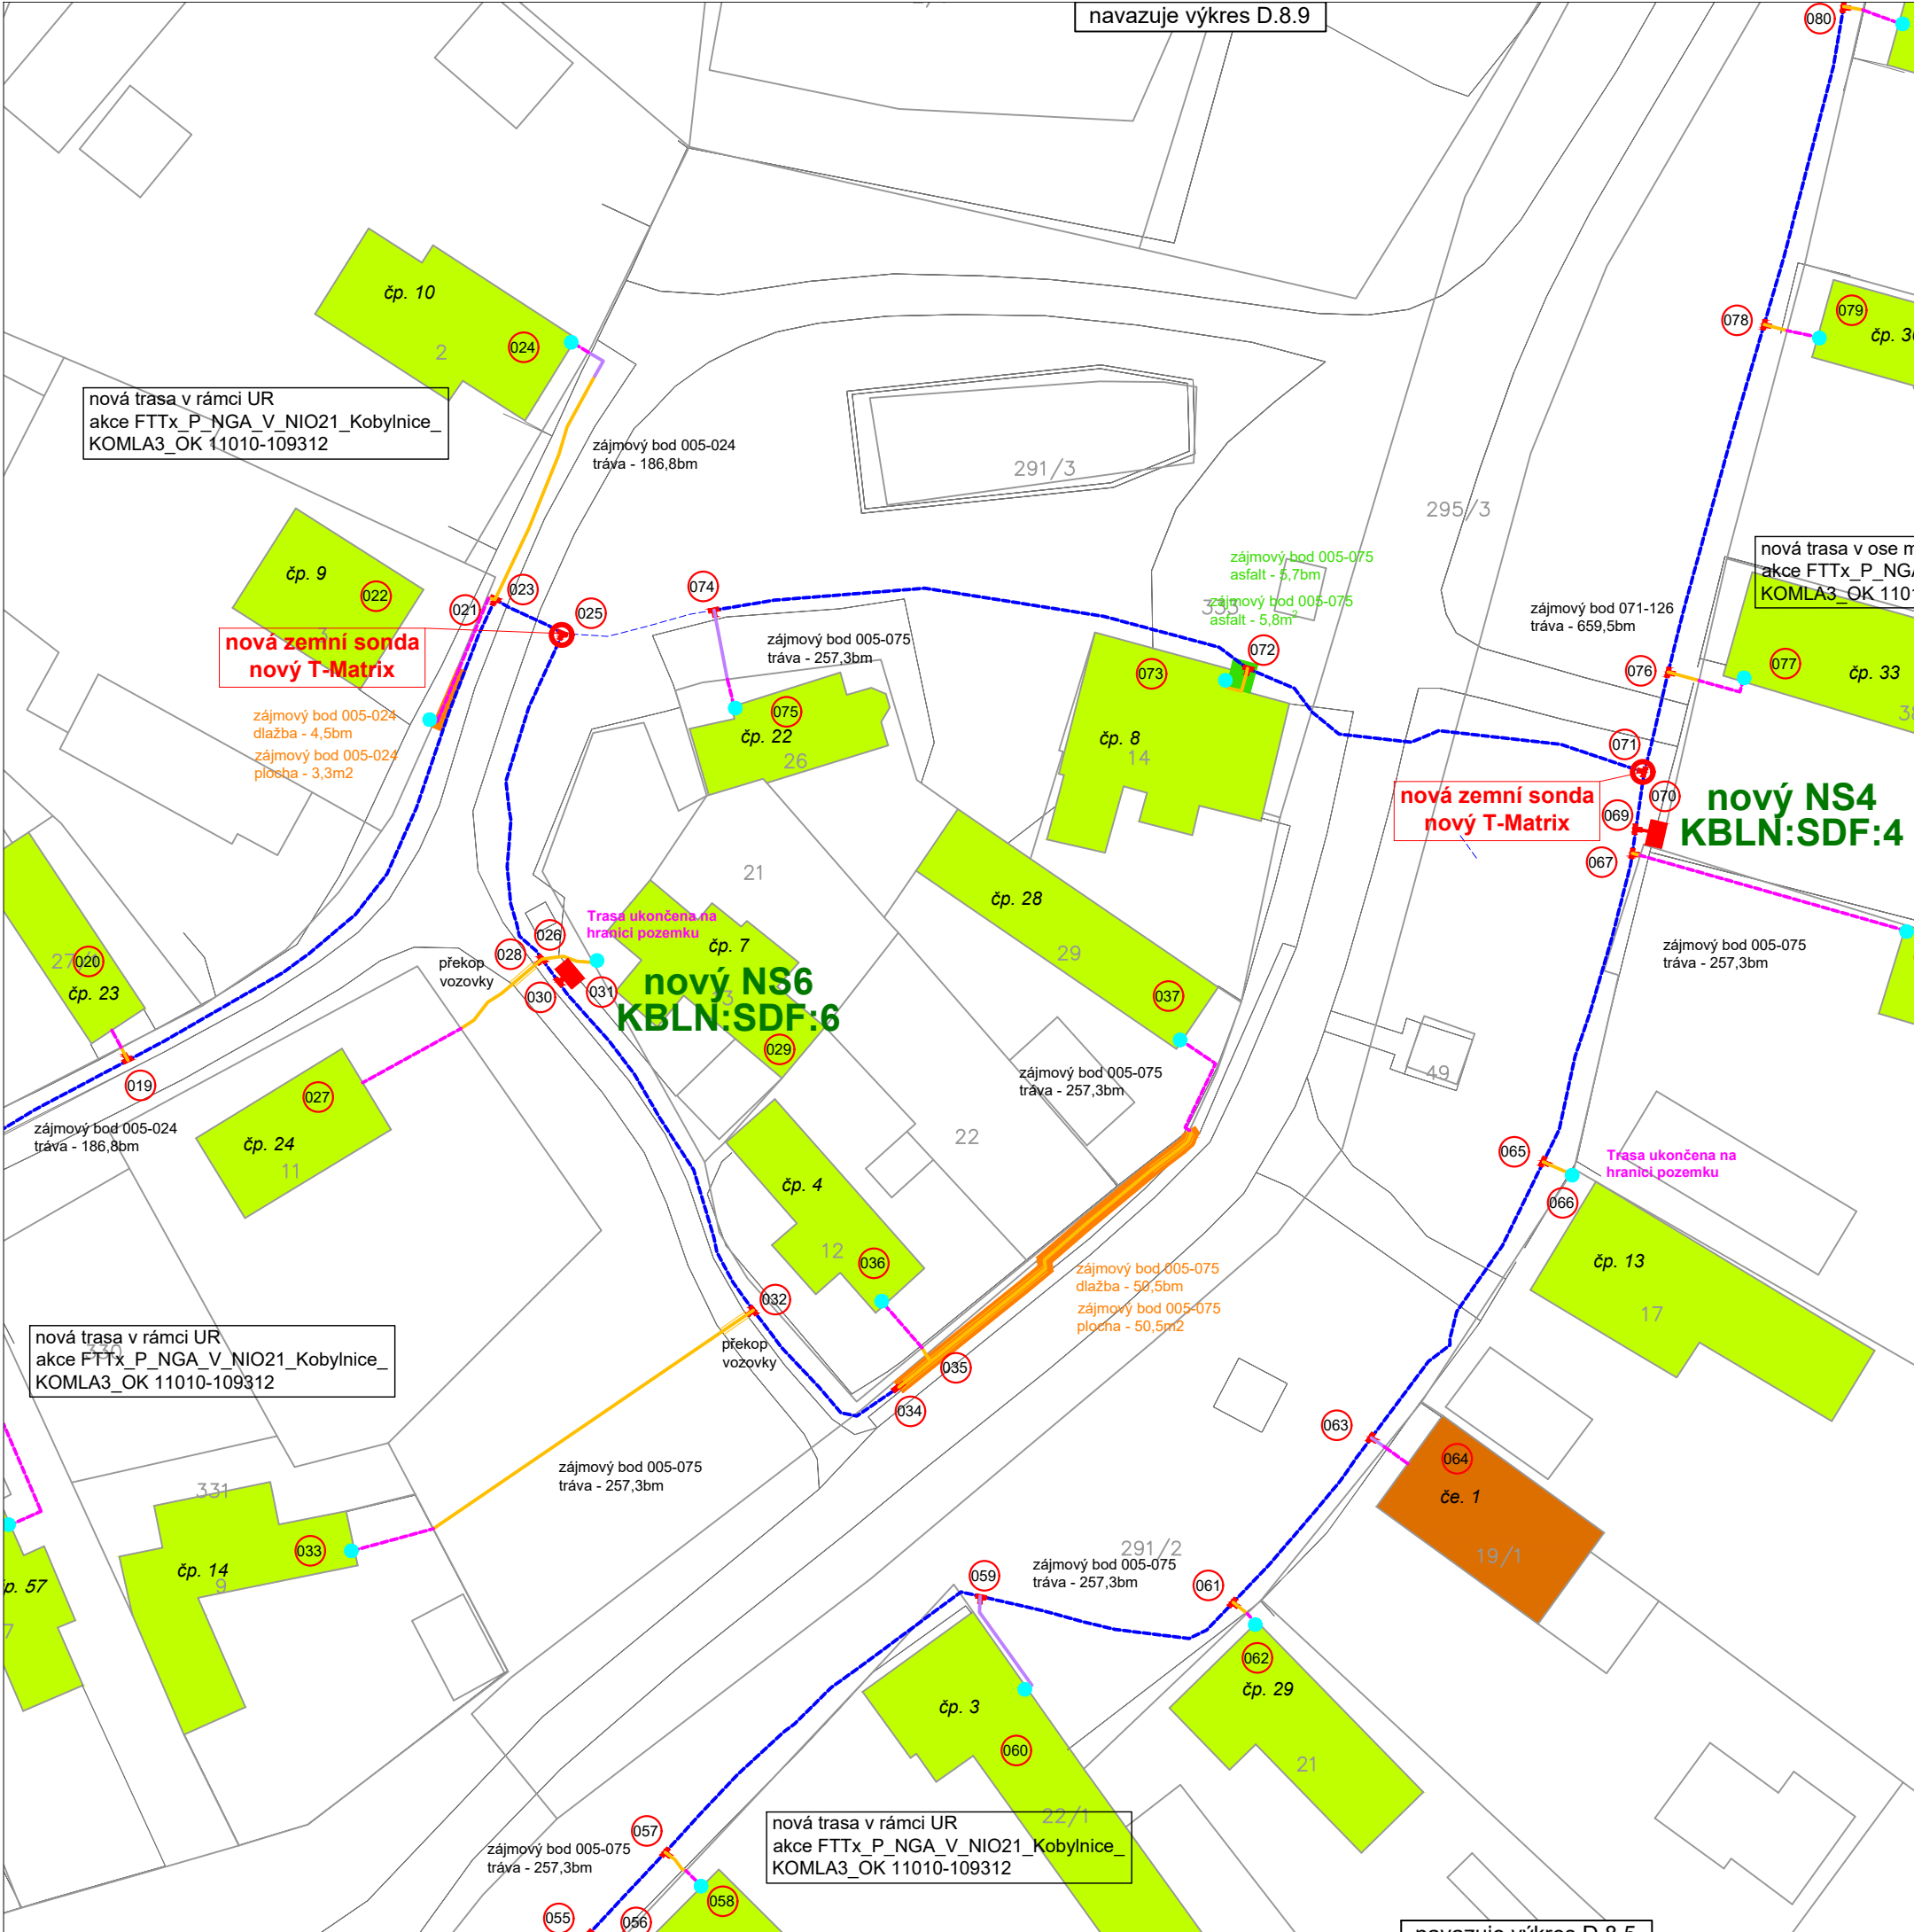

**Poznámka:**  
 V případě instalace nového T-Matrixu na stávající HDPE trubku 32mm bude nejprve stávající HDPE 32mm rozšířena na HDPE 40mm a poté bude tato HDPE 40 mm zaústěna do T-Matrixu.  
 Bude tak provedeno ve všech případech instalace nového T-Matrixu na stávající HDPE trubku 32mm.

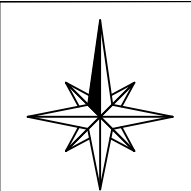

navazuje výkres D.8.5

INVESTOR: <b>CETIN a.s.</b> Českomoravská 2510/19, Praha 9 - Libeň, 190 00 IČ: 04084063, DIČ: CZ04084063 registrovaná u Městského soudu v Praze - Oddíl B, vložka 20623		PROJEKTANT: <b>Projekting, s.r.o.</b> Hartigova 2660/141, Praha 3 - Žižkov, 130 00 IČ: 24707066, DIČ: CZ24707066, E-mail: info@projekting.cz registrovaná u Městského soudu v Praze - Oddíl C, vložka 167653	
SCHVÁLIL	Martin Marek	FORMÁT	A3
ZPRACOVAL	Filip Šantora	MĚŘÍTKO	1:500
ZAKÁZKOVÉ ČÍSLO	3095/2022	STUPEŇ	DPS
ZAK. Č. OBJEDNATELE	<b>11010-109312</b>	DATUM	listopad 2023
MÍSTO STAVBY	Kobylnice - k.ú. Kobylnice, Žerčice, Semčice		
<b>NPO 2022 VHCN pro oblast 21 Mělník - Nymburk - Mladá Boleslav - Mnichovo Hradiště - Západ Kobylnice</b> <b>FTTx_P_NGA_V_NIO21_Kobylnice_KOMLA3_OK 11010-109312</b>			
NÁZEV VÝKRESU	PARÉ	VÝKRES ČÍSLO	
<b>Obnova povrchů - 6.část</b>		<b>D.8.6</b>	


navazuje výkres D.8.9

navazuje výkres D.8.6


**Poznámka:**

V případě instalace nového T-Matrixu na stávající HDPE trubku 32mm bude nejprve stávající HDPE 32mm rozšířena na HDPE 40mm a poté bude tato HDPE 40 mm zaústěna do T-Matrixu.

Bude tak provedeno ve všech případech instalace nového T-Matrixu na stávající HDPE trubku 32mm.

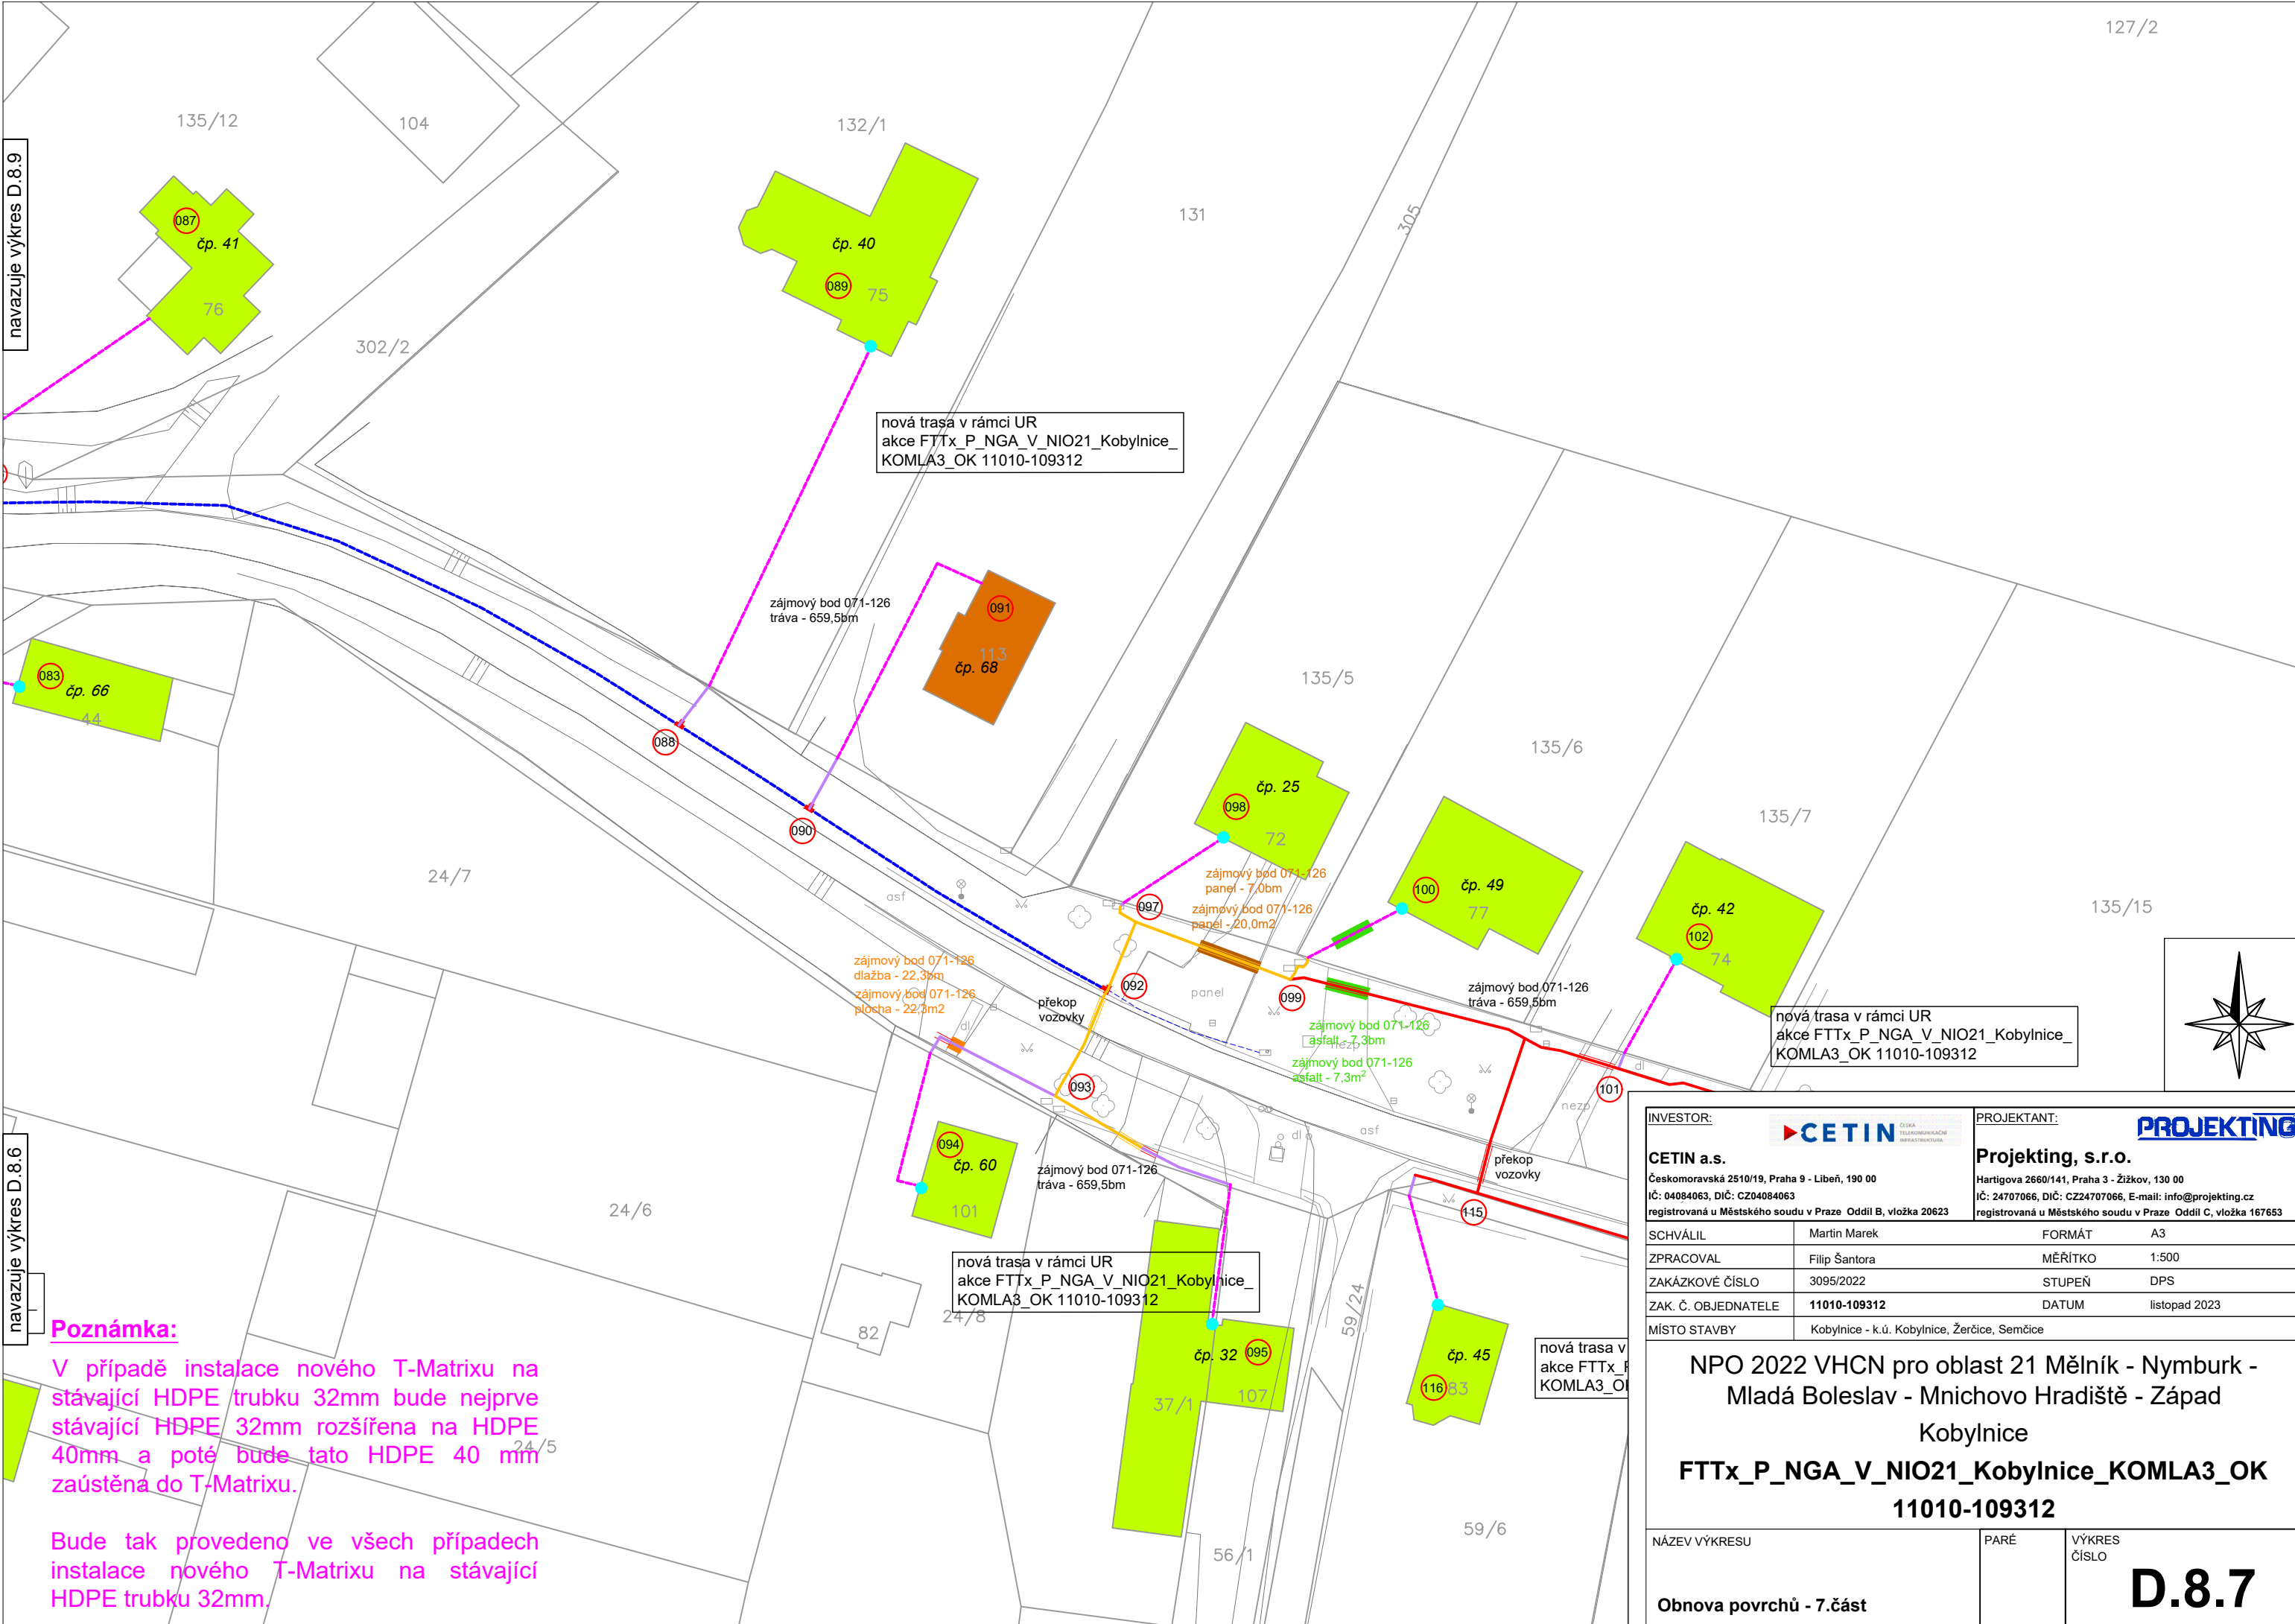

INVESTOR: <b>CETIN a.s.</b> Českomoravská 2510/19, Praha 9 - Libeň, 190 00 IČ: 04084063, DIČ: CZ04084063 registrovaná u Městského soudu v Praze - Oddíl B, vložka 20623		PROJEKTANT: <b>PROJEKTING s.r.o.</b> Hartigova 2660/141, Praha 3 - Žižkov, 130 00 IČ: 24707066, DIČ: CZ24707066, E-mail: info@projekting.cz registrovaná u Městského soudu v Praze - Oddíl C, vložka 167653	
SCHVÁLIL	Martin Marek	FORMÁT	A3
ZPRACOVAL	Filip Šantora	MĚŘÍTKO	1:500
ZAKÁZKOVÉ ČÍSLO	3095/2022	STUPEŇ	DPS
ZAK. Č. OBJEDNATELE	<b>11010-109312</b>	DATUM	listopad 2023
MÍSTO STAVBY	Kobylnice - k.ú. Kobylnice, Žerčice, Semčice		
<b>NPO 2022 VHCN pro oblast 21 Mělník - Nymburk - Mladá Boleslav - Mnichovo Hradiště - Západ Kobylnice FTTx_P_NGA_V_NIO21_Kobylnice_KOMLA3_OK 11010-109312</b>			
NÁZEV VÝKRESU	PARÉ	VÝKRES ČÍSLO	<b>D.8.7</b>
<b>Obnova povrchů - 7.část</b>			

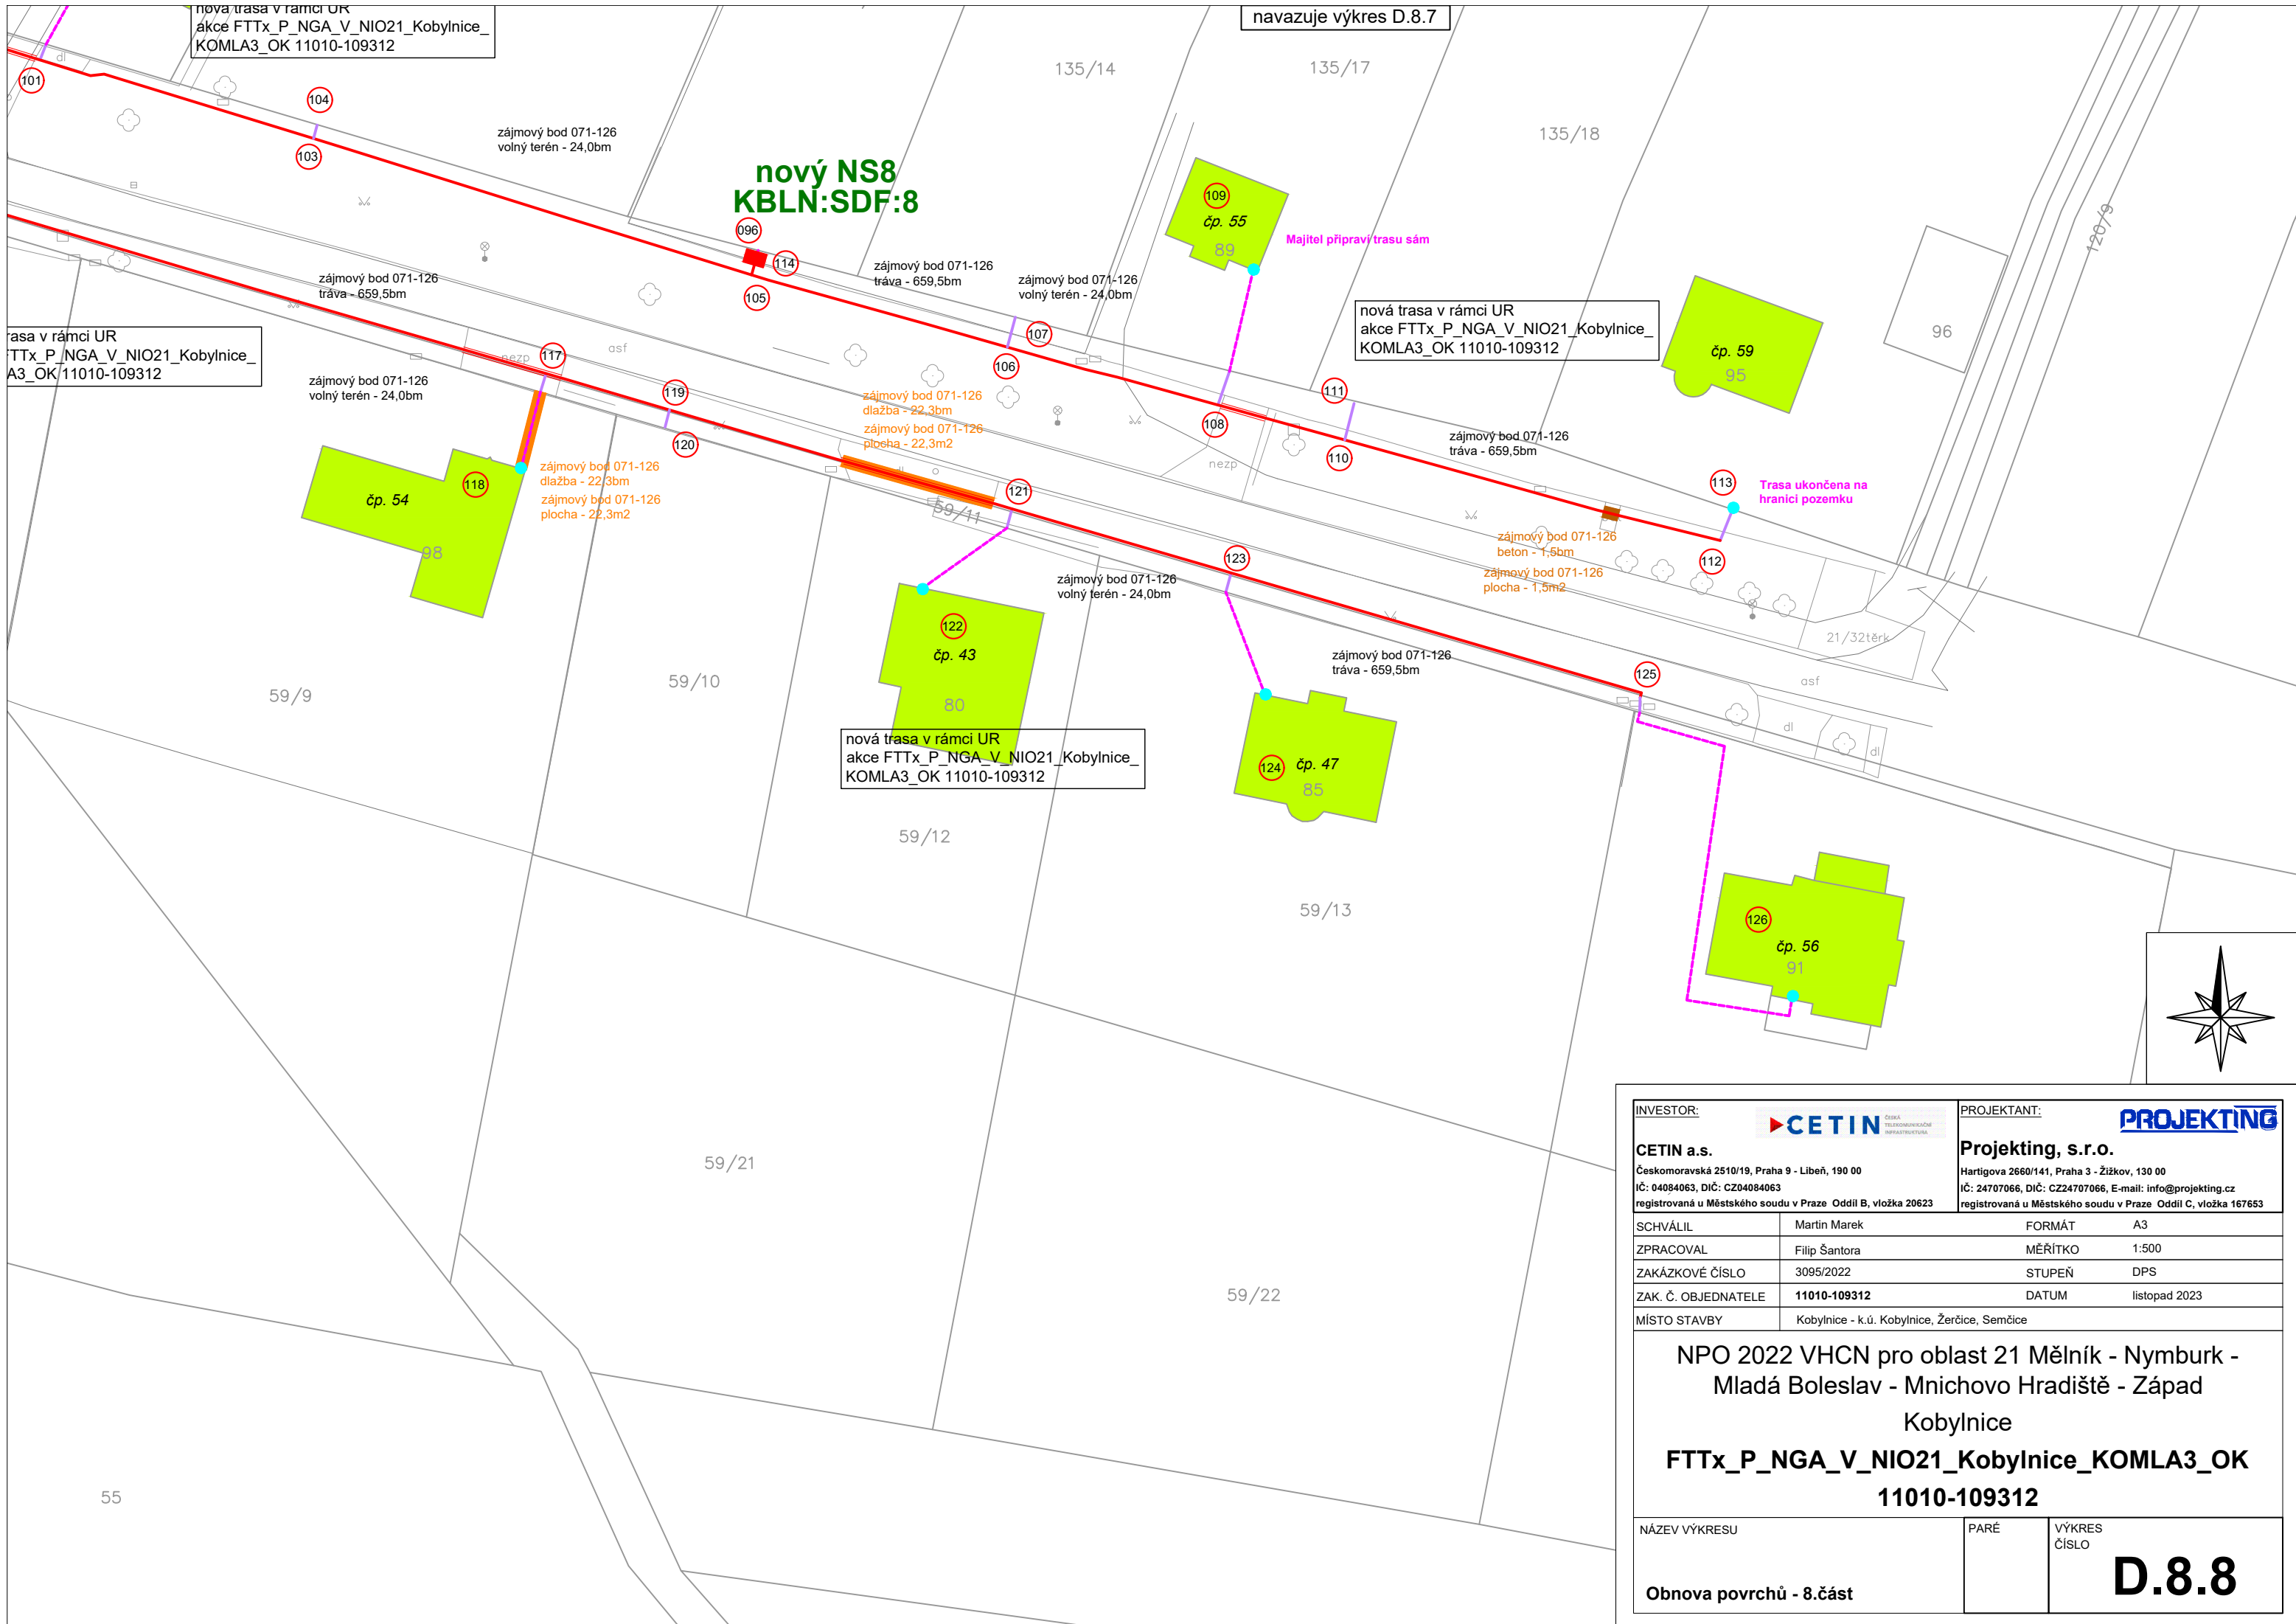

<b>INVESTOR:</b> <b>CETIN</b> <small>CELÁ TELERKOMUNIKAČNÍ INFRASTRUKTURA</small> Českomoravská 2510/19, Praha 9 - Libeň, 190 00 IČ: 04084063, DIČ: CZ04084063 registrovaná u Městského soudu v Praze - Oddíl B, vložka 20623		<b>PROJEKTANT:</b> <b>PROJEKTING</b> Projekting, s.r.o. Hartigova 2660/141, Praha 3 - Žižkov, 130 00 IČ: 24707066, DIČ: CZ24707066, E-mail: info@projekting.cz registrovaná u Městského soudu v Praze - Oddíl C, vložka 167653	
SCHVÁLIL	Martin Marek	FORMÁT	A3
ZPRACOVAL	Filip Šantora	MĚŘÍTKO	1:500
ZAKÁZKOVÉ ČÍSLO	3095/2022	STUPEŇ	DPS
ZAK. Č. OBJEDNATELE	<b>11010-109312</b>	DATUM	listopad 2023
MÍSTO STAVBY	Kobylnice - k.ú. Kobylnice, Žerčice, Semčice		
<b>NPO 2022 VHCN pro oblast 21 Mělník - Nymburk - Mladá Boleslav - Mnichovo Hradiště - Západ Kobylnice</b> <b>FTTx_P_NGA_V_NIO21_Kobylnice_KOMLA3_OK 11010-109312</b>			
NÁZEV VÝKRESU	PARÉ	VÝKRES ČÍSLO	<b>D.8.8</b>
Obnova povrchů - 8.část			



**nový NS9  
KBLN:SDF:9**


**nový NS7  
KBLN:SDF:7**

nová trasa v rámci UR  
akce FTTx\_P\_NGA\_V\_NIO21\_Kobylnice\_KOMLA3\_OK 11010-109312

**Poznámka:**

V případě instalace nového T-Matrixu na stávající HDPE trubku 32mm bude nejprve stávající HDPE 32mm rozšířena na HDPE 40mm a poté bude tato HDPE 40 mm zaústěna do T-Matrixu.


Bude tak provedeno ve všech případech instalace nového T-Matrixu na stávající HDPE trubku 32mm.

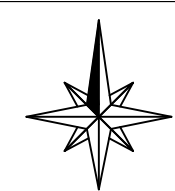

INVESTOR: <b>CETIN</b> Českomoravská 2510/19, Praha 9 - Libeň, 190 00 IČ: 04084063, DIČ: CZ04084063 registrovaná u Městského soudu v Praze - Oddíl B, vložka 20623		PROJEKTANT: <b>PROJEKTING</b> Projekting, s.r.o. Hartigova 2660/141, Praha 3 - Žižkov, 130 00 IČ: 24707066, DIČ: CZ24707066, E-mail: info@projekting.cz registrovaná u Městského soudu v Praze - Oddíl C, vložka 167653	
SCHVÁLIL	Martin Marek	FORMÁT	A3
ZPRACOVAL	Filip Šantora	MĚŘÍTKO	1:500
ZAKÁZKOVÉ ČÍSLO	3095/2022	STUPEŇ	DPS
ZAK. Č. OBJEDNATELE	<b>11010-109312</b>	DATUM	listopad 2023
MÍSTO STAVBY	Kobylnice - k.ú. Kobylnice, Žerčice, Semčice		
<p><b>NPO 2022 VHČN pro oblast 21 Mělník - Nymburk - Mladá Boleslav - Mnichovo Hradiště - Západ Kobylnice</b></p> <p><b>FTTx_P_NGA_V_NIO21_Kobylnice_KOMLA3_OK 11010-109312</b></p>			
NÁZEV VÝKRESU	PARÉ	VÝKRES ČÍSLO	<b>D.8.9</b>
<b>Obnova povrchů - 9.část</b>			

136/24

navazuje výkres D.8.11

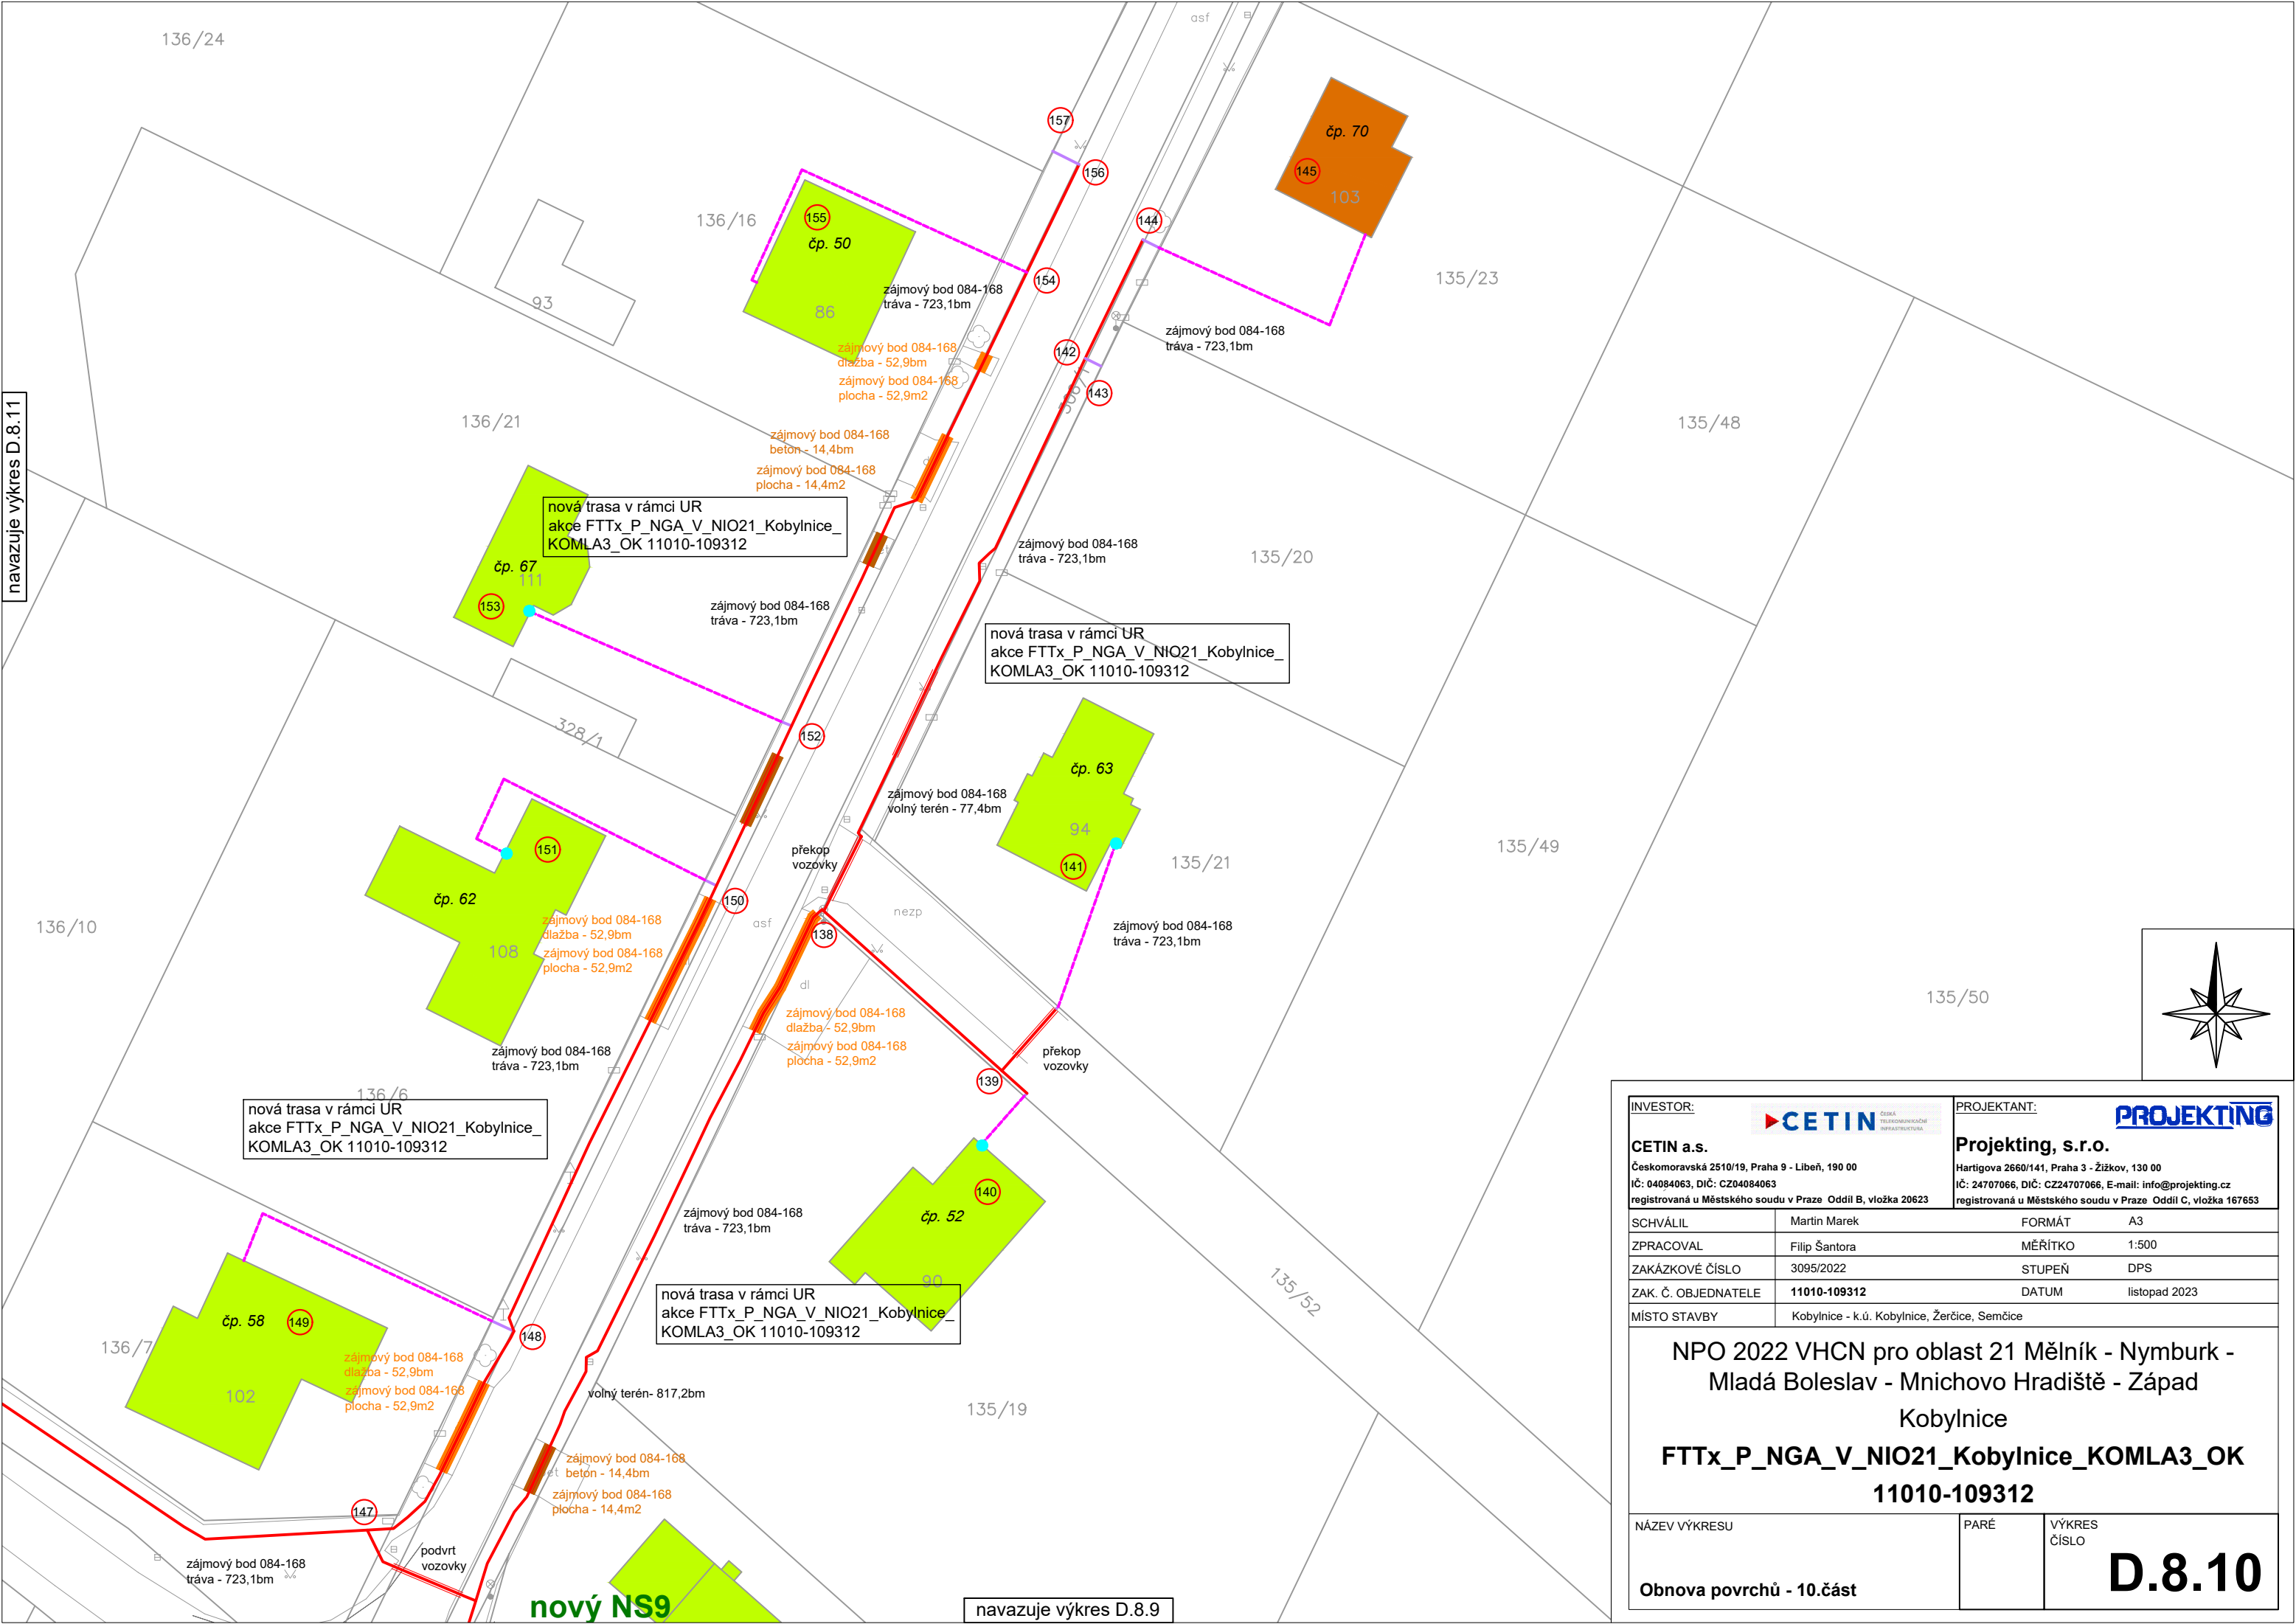

nový NS9

navazuje výkres D.8.9


nová trasa v rámci UR  
akce FTTx\_P\_NGA\_V\_NIO21\_Kobylnice\_  
KOMLA3\_OK 11010-109312

nová trasa v rámci UR  
akce FTTx\_P\_NGA\_V\_NIO21\_Kobylnice\_  
KOMLA3\_OK 11010-109312

nová trasa v rámci UR  
akce FTTx\_P\_NGA\_V\_NIO21\_Kobylnice\_  
KOMLA3\_OK 11010-109312

nová trasa v rámci UR  
akce FTTx\_P\_NGA\_V\_NIO21\_Kobylnice\_  
KOMLA3\_OK 11010-109312

INVESTOR: <b>CETIN</b> Českomoravská 2510/19, Praha 9 - Libeň, 190 00 IČ: 04084063, DIČ: CZ04084063 registrovaná u Městského soudu v Praze - Oddíl B, vložka 20623		PROJEKTANT: <b>PROJEKTING</b> Projekting, s.r.o. Hartigova 2660/141, Praha 3 - Žižkov, 130 00 IČ: 24707066, DIČ: CZ24707066, E-mail: info@projekting.cz registrovaná u Městského soudu v Praze - Oddíl C, vložka 167653	
SCHVÁLIL	Martin Marek	FORMÁT	A3
ZPRACOVAL	Filip Šantora	MĚŘÍTKO	1:500
ZAKÁZKOVÉ ČÍSLO	3095/2022	STUPEŇ	DPS
ZAK. Č. OBJEDNATELE	<b>11010-109312</b>	DATUM	listopad 2023
MÍSTO STAVBY	Kobylnice - k.ú. Kobylnice, Žerčice, Semčice		
<p>NPO 2022 VHCN pro oblast 21 Mělník - Nymburk - Mladá Boleslav - Mnichovo Hradiště - Západ Kobylnice <b>FTTx_P_NGA_V_NIO21_Kobylnice_KOMLA3_OK 11010-109312</b></p>			
NÁZEV VÝKRESU	PARÉ	VÝKRES ČÍSLO	<b>D.8.10</b>
Obnova povrchů - 10.část			

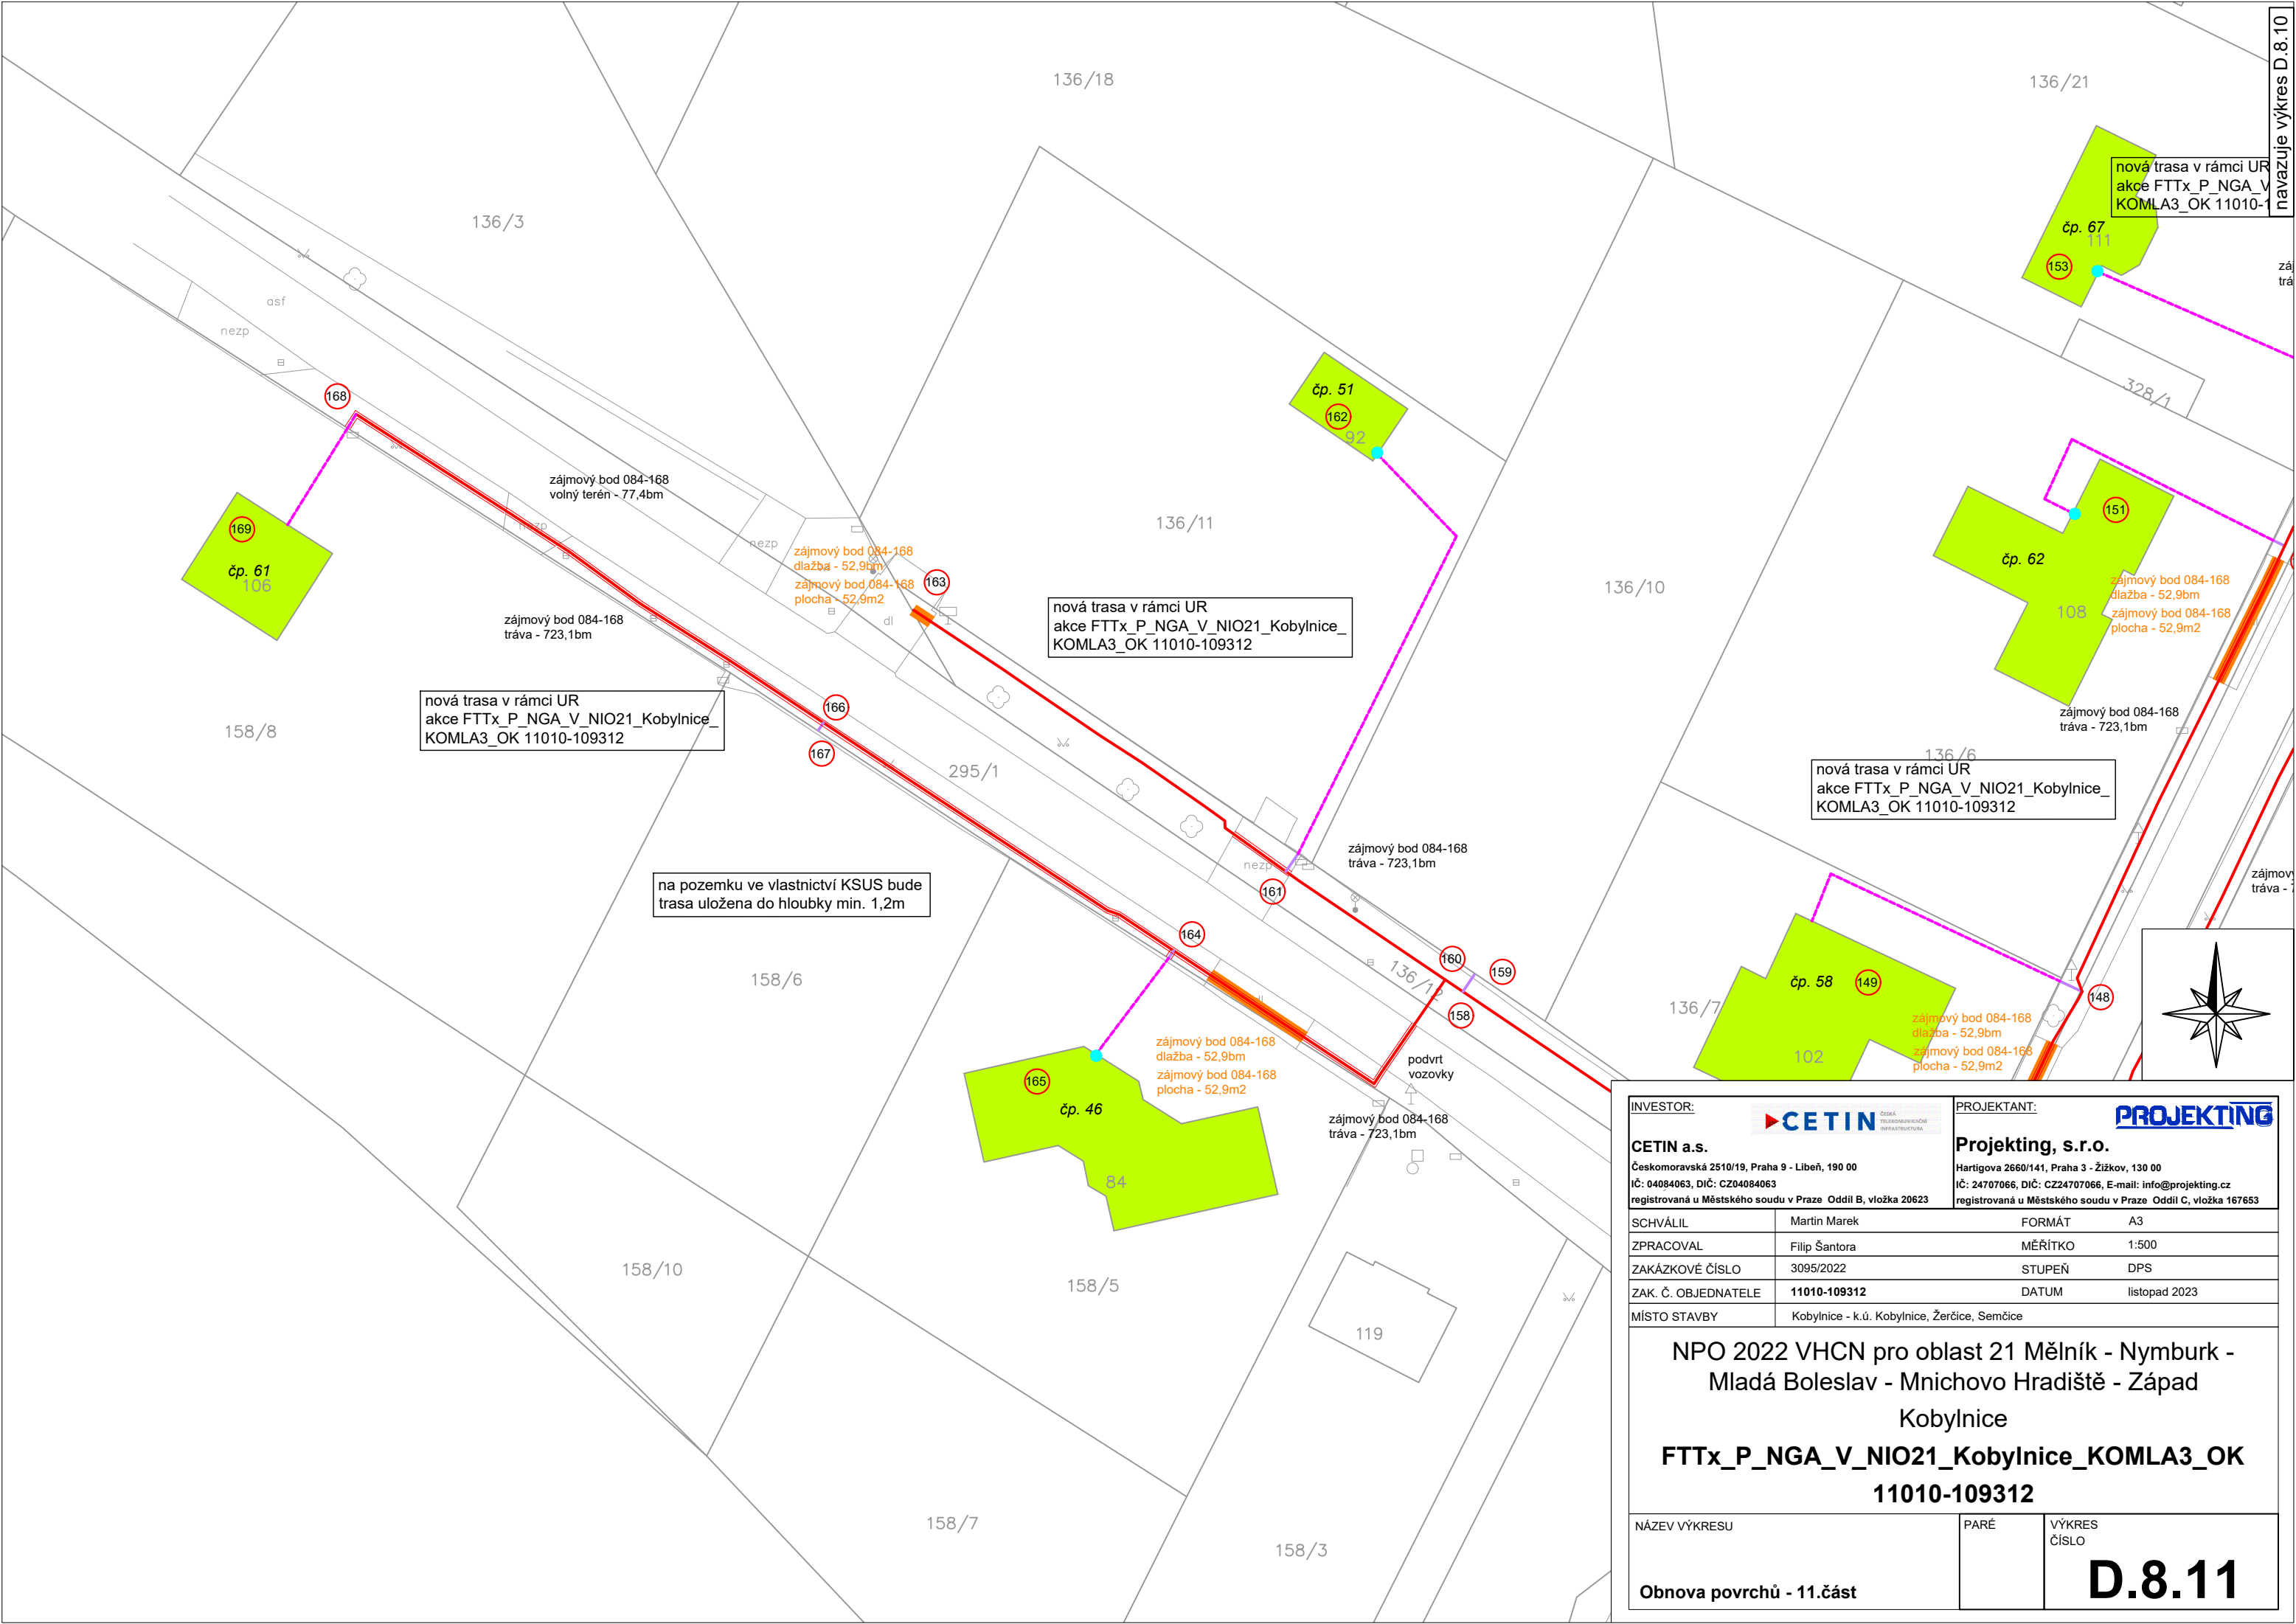

nová trasa v rámci UR  
akce FTTx\_P\_NGA\_V\_NIO21\_Kobylnice\_  
KOMLA3\_OK 11010-109312

nová trasa v rámci UR  
akce FTTx\_P\_NGA\_V\_NIO21\_Kobylnice\_  
KOMLA3\_OK 11010-109312

nová trasa v rámci UR  
akce FTTx\_P\_NGA\_V\_NIO21\_Kobylnice\_  
KOMLA3\_OK 11010-109312

nová trasa v rámci UR  
akce FTTx\_P\_NGA\_V\_NIO21\_Kobylnice\_  
KOMLA3\_OK 11010-109312

na pozemku ve vlastnictví KSUS bude  
trasa uložena do hloubky min. 1,2m

INVESTOR: <b>CETIN a.s.</b> Českomoravská 2510/19, Praha 9 - Libeň, 190 00 IČ: 04084063, DIČ: CZ04084063 registrovaná u Městského soudu v Praze - Oddíl B, vložka 20623		PROJEKTANT: <b>Projekting, s.r.o.</b> Hartigova 2660/141, Praha 3 - Žižkov, 130 00 IČ: 24707066, DIČ: CZ24707066, E-mail: info@projekting.cz registrovaná u Městského soudu v Praze - Oddíl C, vložka 167653	
SCHVÁLIL	Martin Marek	FORMÁT	A3
ZPRACOVAL	Filip Šantora	MĚŘÍTKO	1:500
ZAKÁZKOVÉ ČÍSLO	3095/2022	STUPEŇ	DPS
ZAK. Č. OBJEDNATELE	<b>11010-109312</b>	DATUM	listopad 2023
MÍSTO STAVBY	Kobylnice - k.ú. Kobylnice, Žerčice, Semčice		

NPO 2022 VHČN pro oblast 21 Mělník - Nymburk -  
Mladá Boleslav - Mnichovo Hradiště - Západ  
Kobylnice  
**FTTx\_P\_NGA\_V\_NIO21\_Kobylnice\_KOMLA3\_OK  
11010-109312**

NÁZEV VÝKRESU	PARÉ	VÝKRES ČÍSLO
<b>Obnova povrchů - 11.část</b>		<b>D.8.11</b>